



ශ්‍රී ලංකා මිනින්නේරු දෙපාර්තමේන්තුව
இலங்கை நில அளவைத் திணைக்களம்
SRI LANKA SURVEY DEPARTMENT

පරිමාණය මුල් පිටපතට පමණක් අදාළවේ.
அளவின் மூலப் பிரதிக்கு மட்டும் பொருத்தம்
Scale applies to original only

පරිමාණය
அளவினை 1 : 2000
Scale

කොටස / ක් / වැනි කොටස
பகுதிகளின் பகுதி
Section of Sections


ගම නිලායම Village : රඹුක්පොත (අ.ග.පි. 37)
ග්‍රා. නි. කොට්ඨාසය : ගලුපොත් (80 H)
කී. නි. පිහිටීම G.N. Division
සුළු කොට්ඨාසය : ඊළපොළ කොටසේ
சிறு பிහி Minor Division
ප්‍රා. දේ. කොට්ඨාසය : බදුල්ල
பி. செ. பிහி D.S. Division
දිස්ත්‍රික්කය : බදුල්ල
மாவட்டம் District
පළාත ප්‍රාන්තය Province : ශ්‍රී ලංකාව

සෞඛ්‍ය විස්තරය Legend

- මාලා : මාරු මාරුව
- කඩ : කඩිනම් වැව
- පැව : පැව ඉණි වැව
- කඩුළු : කඩිනම් දැව වැව
- අළු : අළු තිත්
- මාලා : මාරු මාරුව
- ඉ : ඉහල
- මාරු(මාරු) : මාරු(මාරු) සංවර්ධන අභිකාරය
- ☐ : ස්ථිර ගොඩනැගිල්ල
- ☐ : නාලකාමික ගොඩනැගිල්ල

අනුරෝධ අංක : B/BDL/2020/10
(උඩ වෙළෙඳුම් විශ්ල විද්‍යාගාර ස්ථාපිත කිරීම සඳහා, අත්පත් කරගත් බදුල්ල කර්මාන්තපුරය
පිහිටි ඉඩමෙහි ඉවත් නොකරන ලද කර්මාන්ත සඳහා වන්දි ගෙවා ඉවත් කිරීමට)

මැනුම් ඉල්ලීම් අංකය : (ප්‍රාදේශීය ලේකම් (බදුල්ල) හේ අංක : ACQ/2020/01 සහ 2020.01.03 දින
(ස.ප. හේ අංක : B/BDL/2020/10)

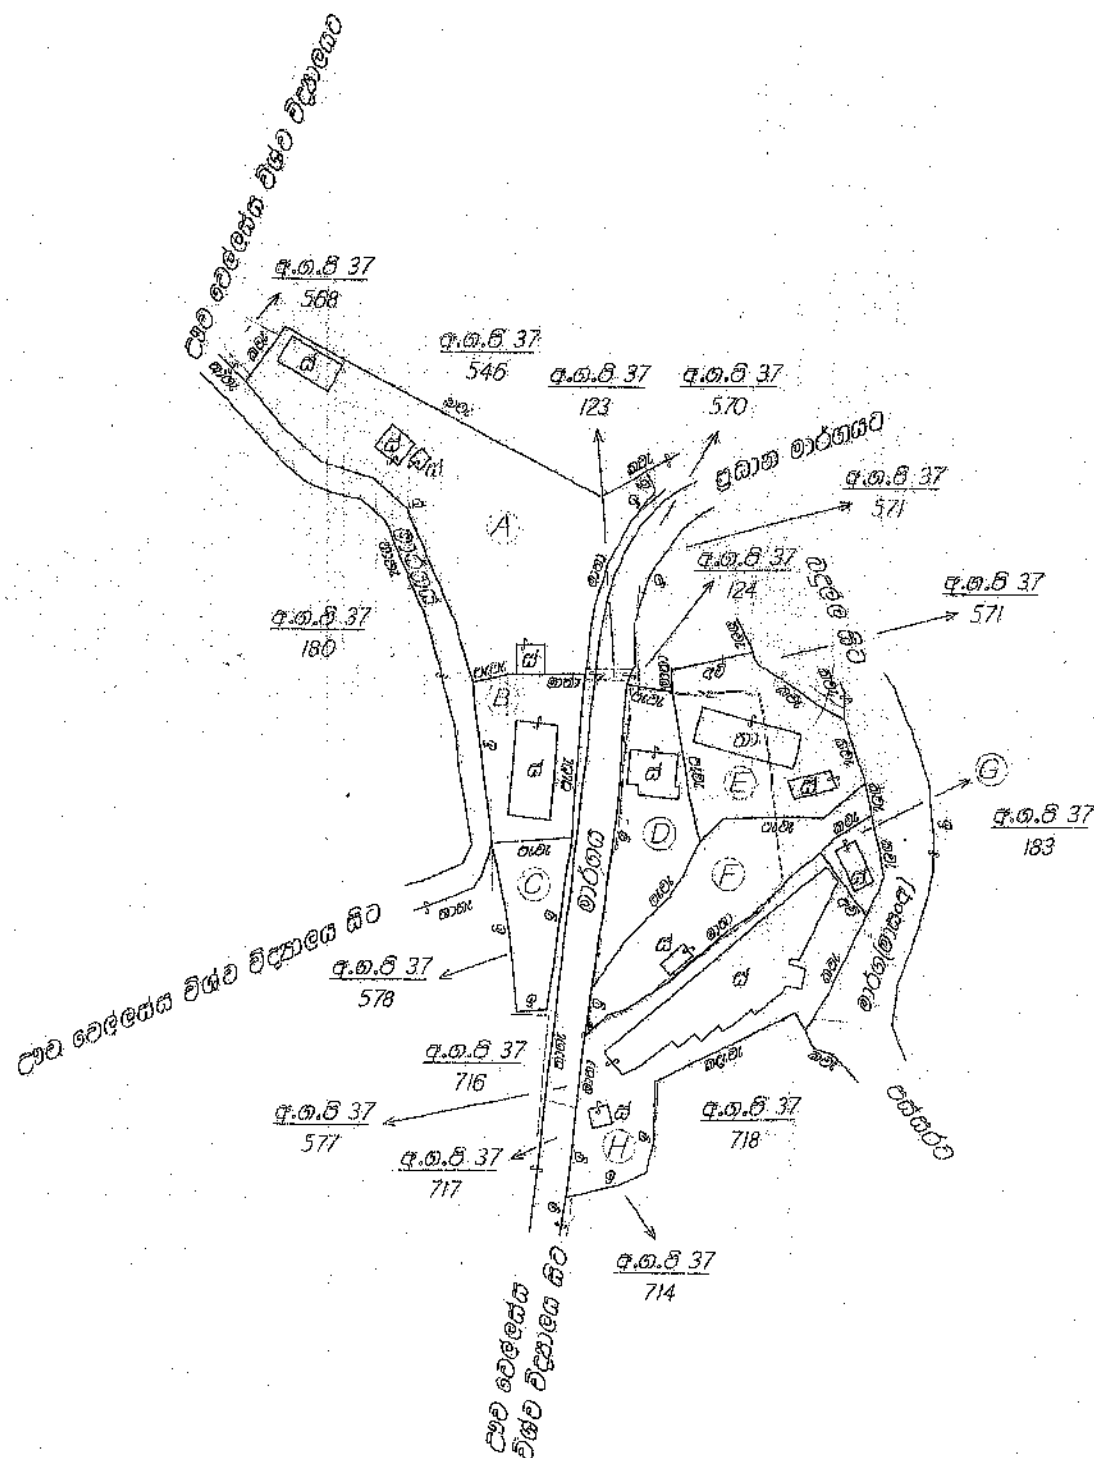

කොට්ඨාස අංක 80 H, ගලුපොත්
මාරු කිලෝමීටර් 0. මහානගරය,
උඩ වෙළෙඳුම් විශ්ල විද්‍යාගාරයේ
ලේකම්වරයාට නිකුත් කරනු ලබන,
ලේකම්වරයාගේ ගාමිනි දිසානායක,
ලොකුපිටියහේ වත්ත ප්‍රකාශ පෙරේරා,
දිසානායක මුද්‍රිතයන්ගේ රංගීන් උදකුමාර,
ජිවිකිංච ආරච්චිහේ නිකුත් කරනු ලබන,
කඩවලහේ කිමික රොහාන් අමරිසි සහ
පුගුල්වැල්ලේ හේමානේ අනුල රත්න ආනන්ද විජේසාම.

මෙහි පොත් පූර්ණයෙන්ම පුත්තම E.D.M. 4821
Field Books
මැනුම් සහ අඳිම සේ
நில அளவை செய்து
வரைந்தவர்
Surveyed and Drawn by
එම්.ඒ.එම්. අක්මල්
(M.F.M. Akmal)
රජයේ මිනින්නේරු அரசு நில அளவையாளர்
Govt. Surveyor

From 2020 ජනවාරි සිට මුළු මුලුකු To 2020 පෙබරවාරි දක්වා වසර
පරීක්ෂා කළේ
சரிபார்த்தவர்
Checked by
ඒ.ඒ.ඒ.ඒ. චේරුගොඩාරච්චි
(B.A.I.S. Berugodaarchchi)

අනුමත කළේ
உறுதிப்படுத்தப்பட்டது
Approved by
ජනරාජ මිනින්නේරු අධ්‍යක්ෂ
சிரேஷ்ட நில அளவை அத்தியட்சகர்
Senior Supdt. of Surveys
බදුල්ල දිස්ත්‍රික්කය
பதுல்ல மாவட்டம்
Badulla District
on behalf of the Surveyor, General 2020.05.06

* Proposed site